


T. 0332 - 892508

www.gabricasa.it

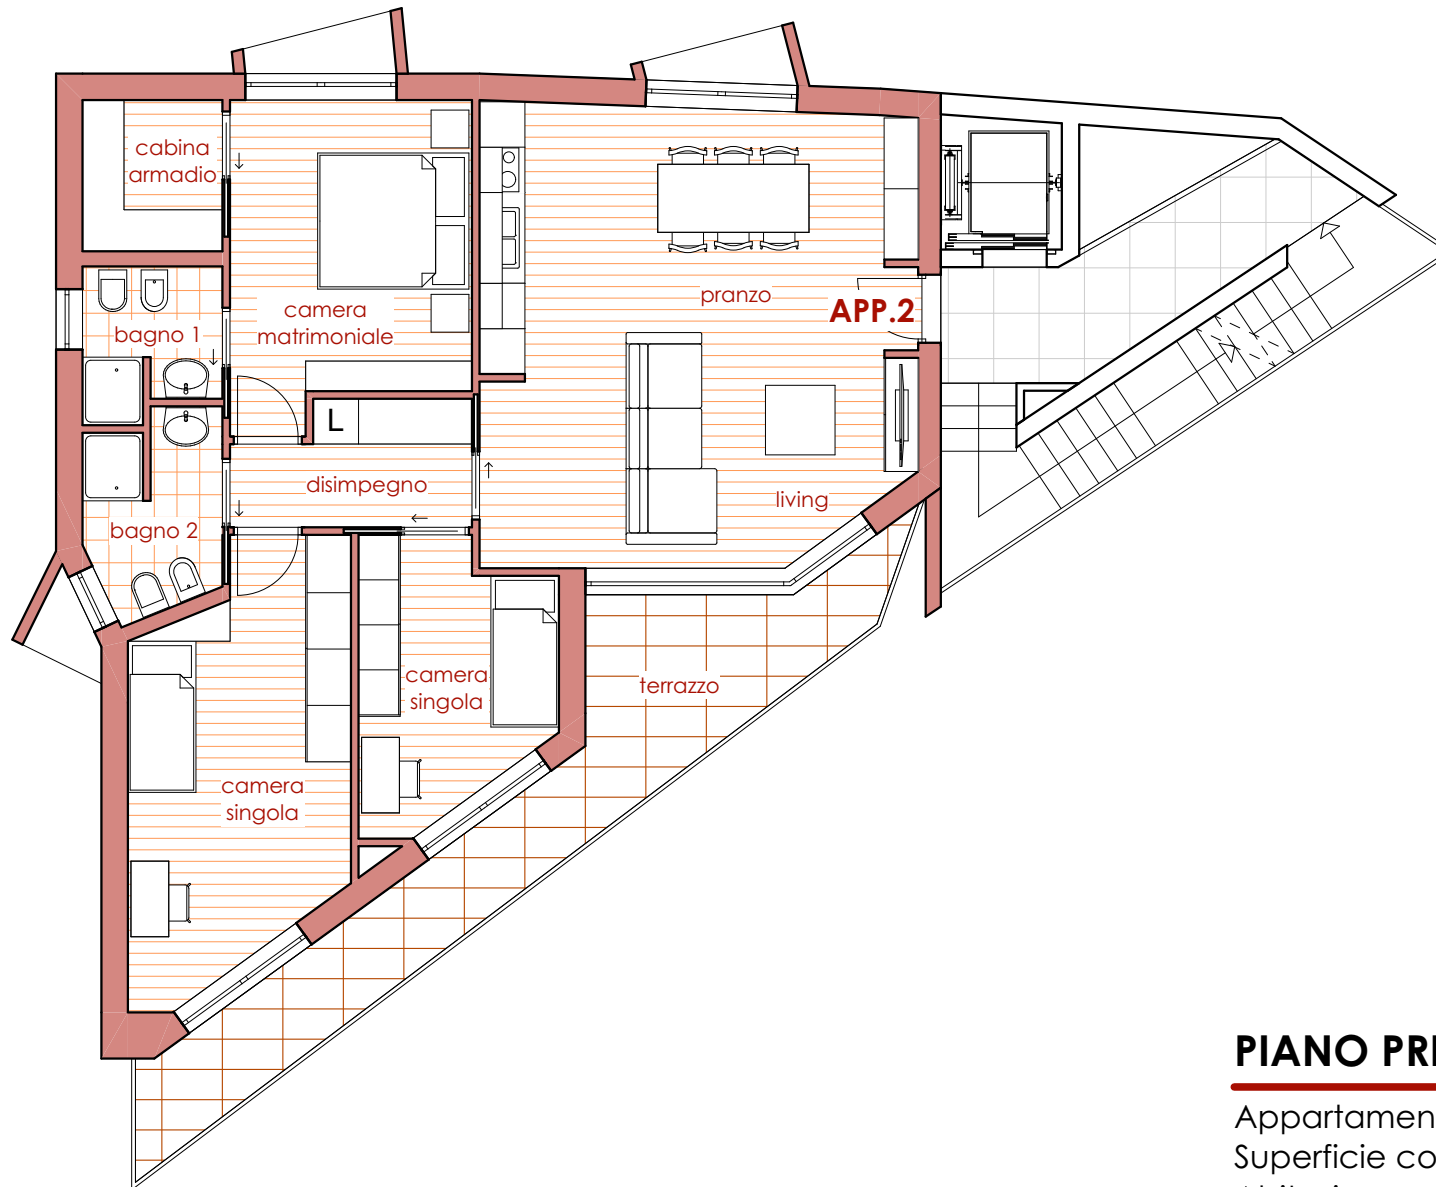

PIANO PRIMO

Appartamento n. 2
Superficie commerciale:
Abitazione mq. 106,00
Terrazzo mq. 16,00

VARESE - VIA CRISPI/VIA HERMADA