


T. 0332 - 892508

[www.gabricasa.it](http://www.gabricasa.it)

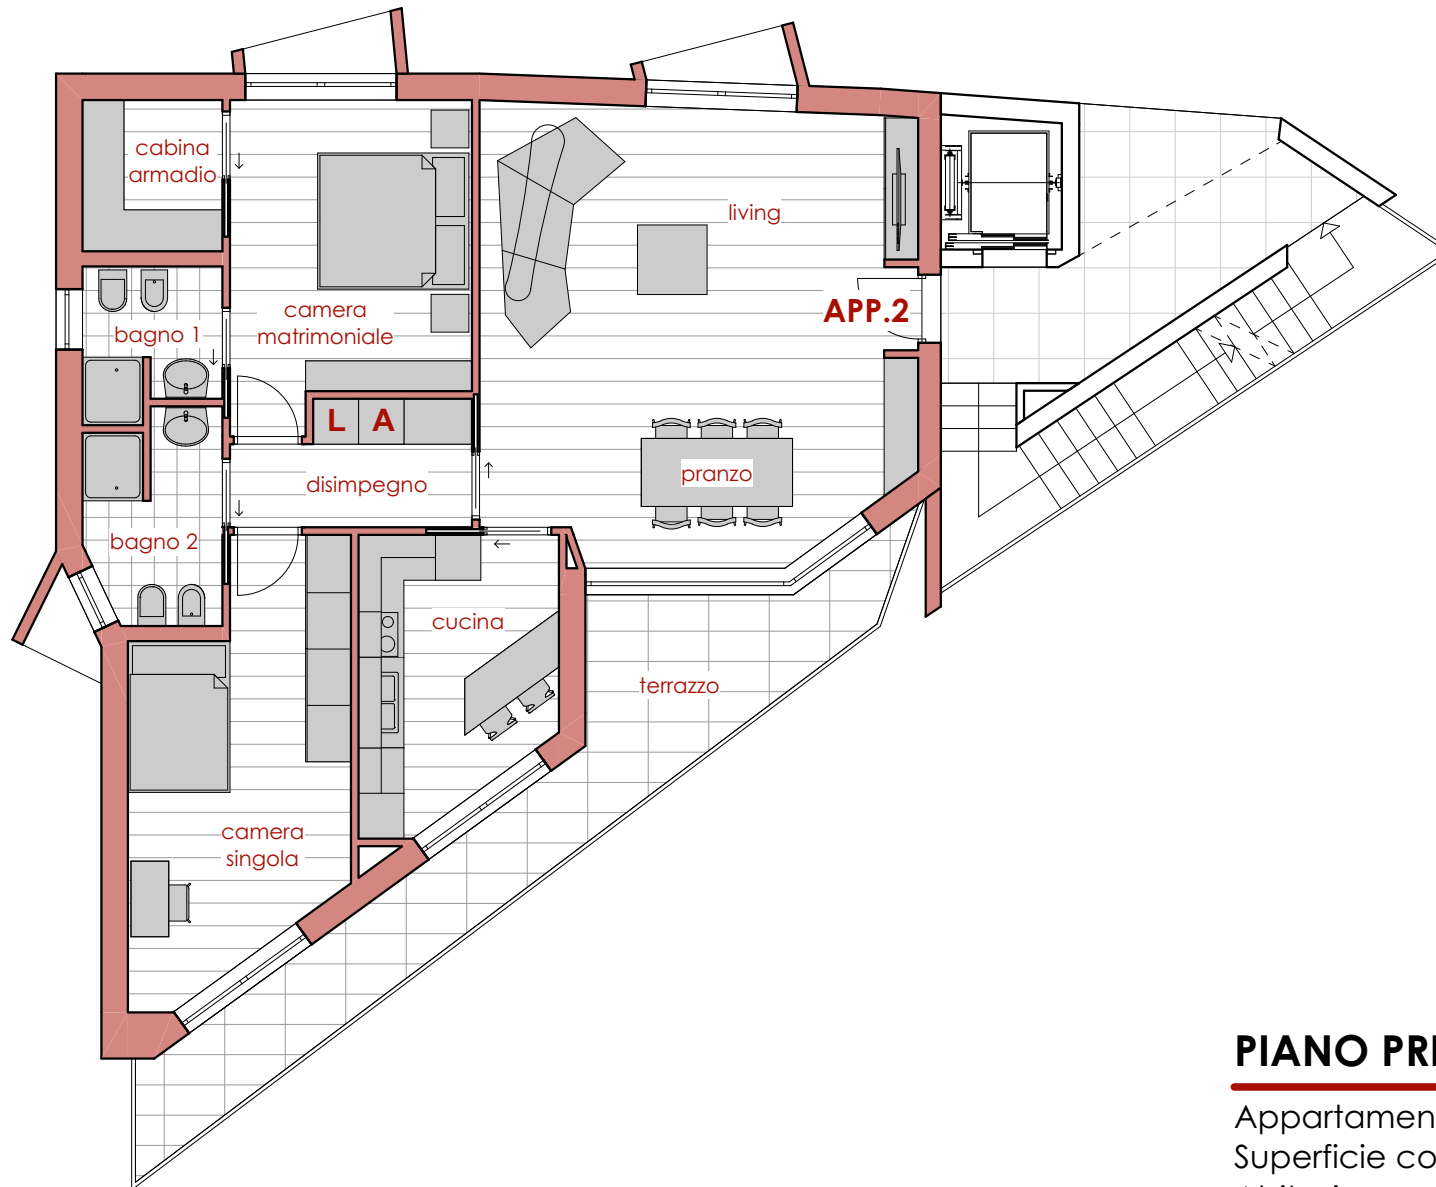

## **PIANO PRIMO** **Soluzione 1**

Appartamento n. 2  
Superficie commerciale:  
Abitazione mq. 106,00  
Terrazzo mq. 16,00

**VARESE - VIA CRISPI/VIA HERMADA**