


T. 0332 - 892508

www.gabricasa.it

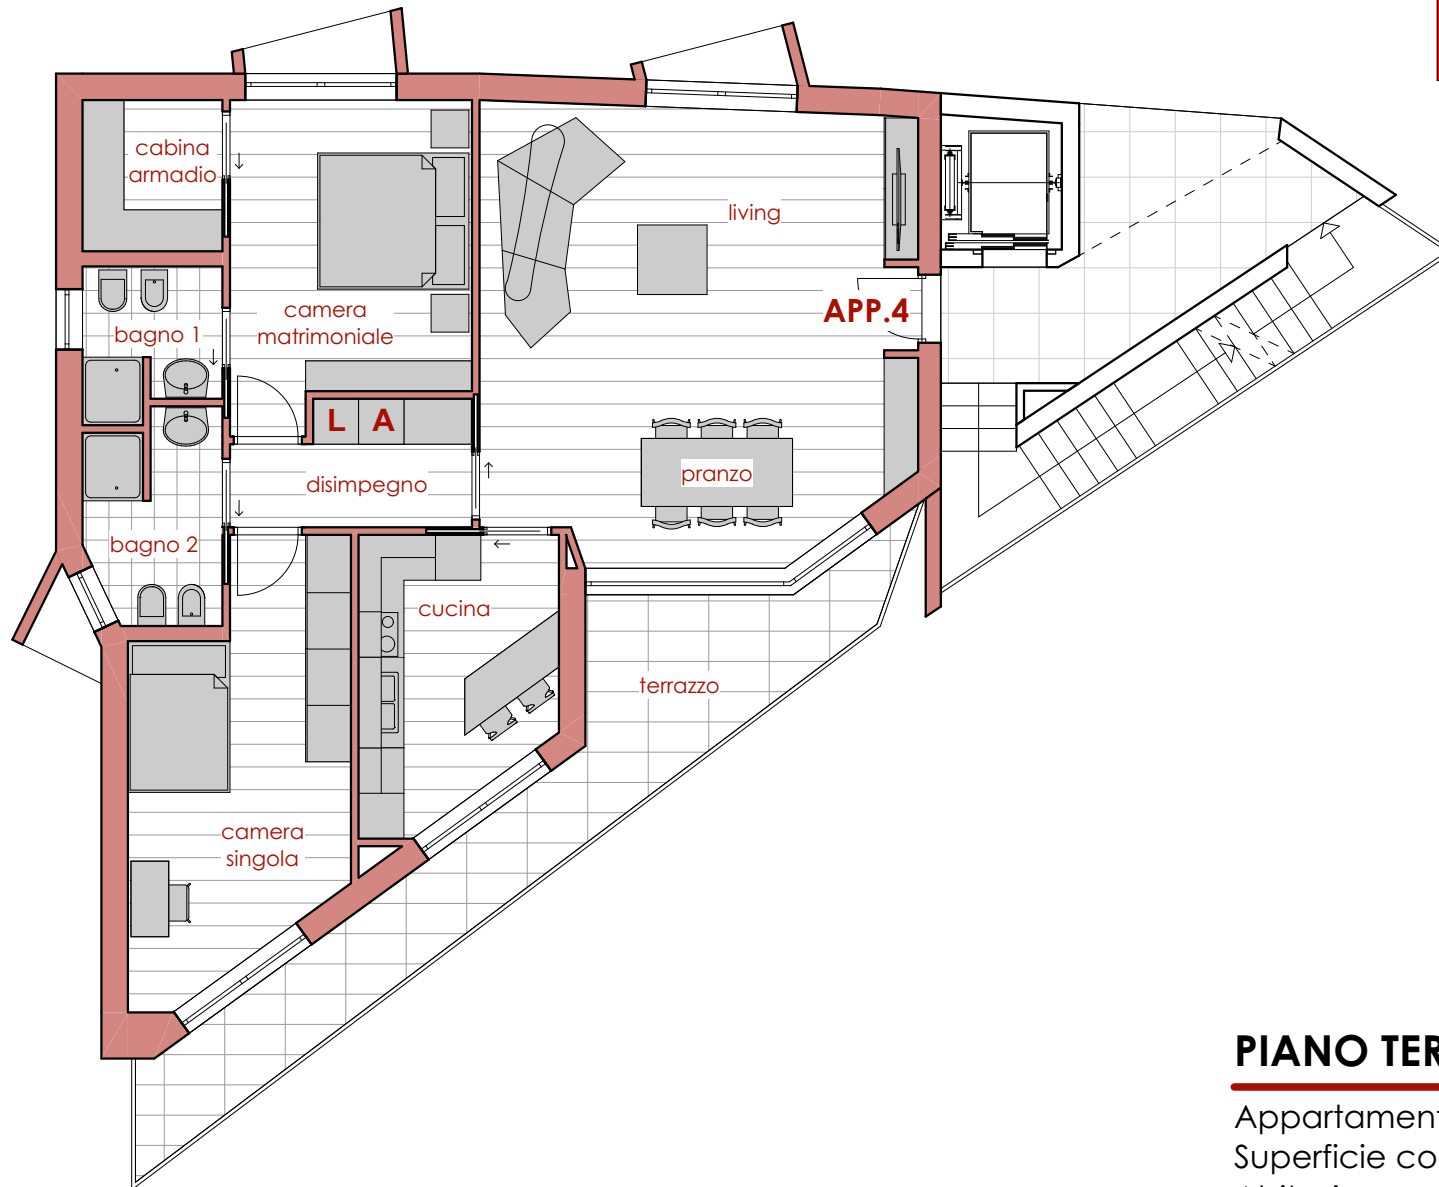

PIANO TERZO

Soluzione 1

Appartamento n. 4

Superficie commerciale:

Abitazione mq. 106,00

Terrazzo mq. 16,00

VARESE - VIA CRISPI/VIA HERMADA