


T. 0332 - 892508

www.gabricasa.it

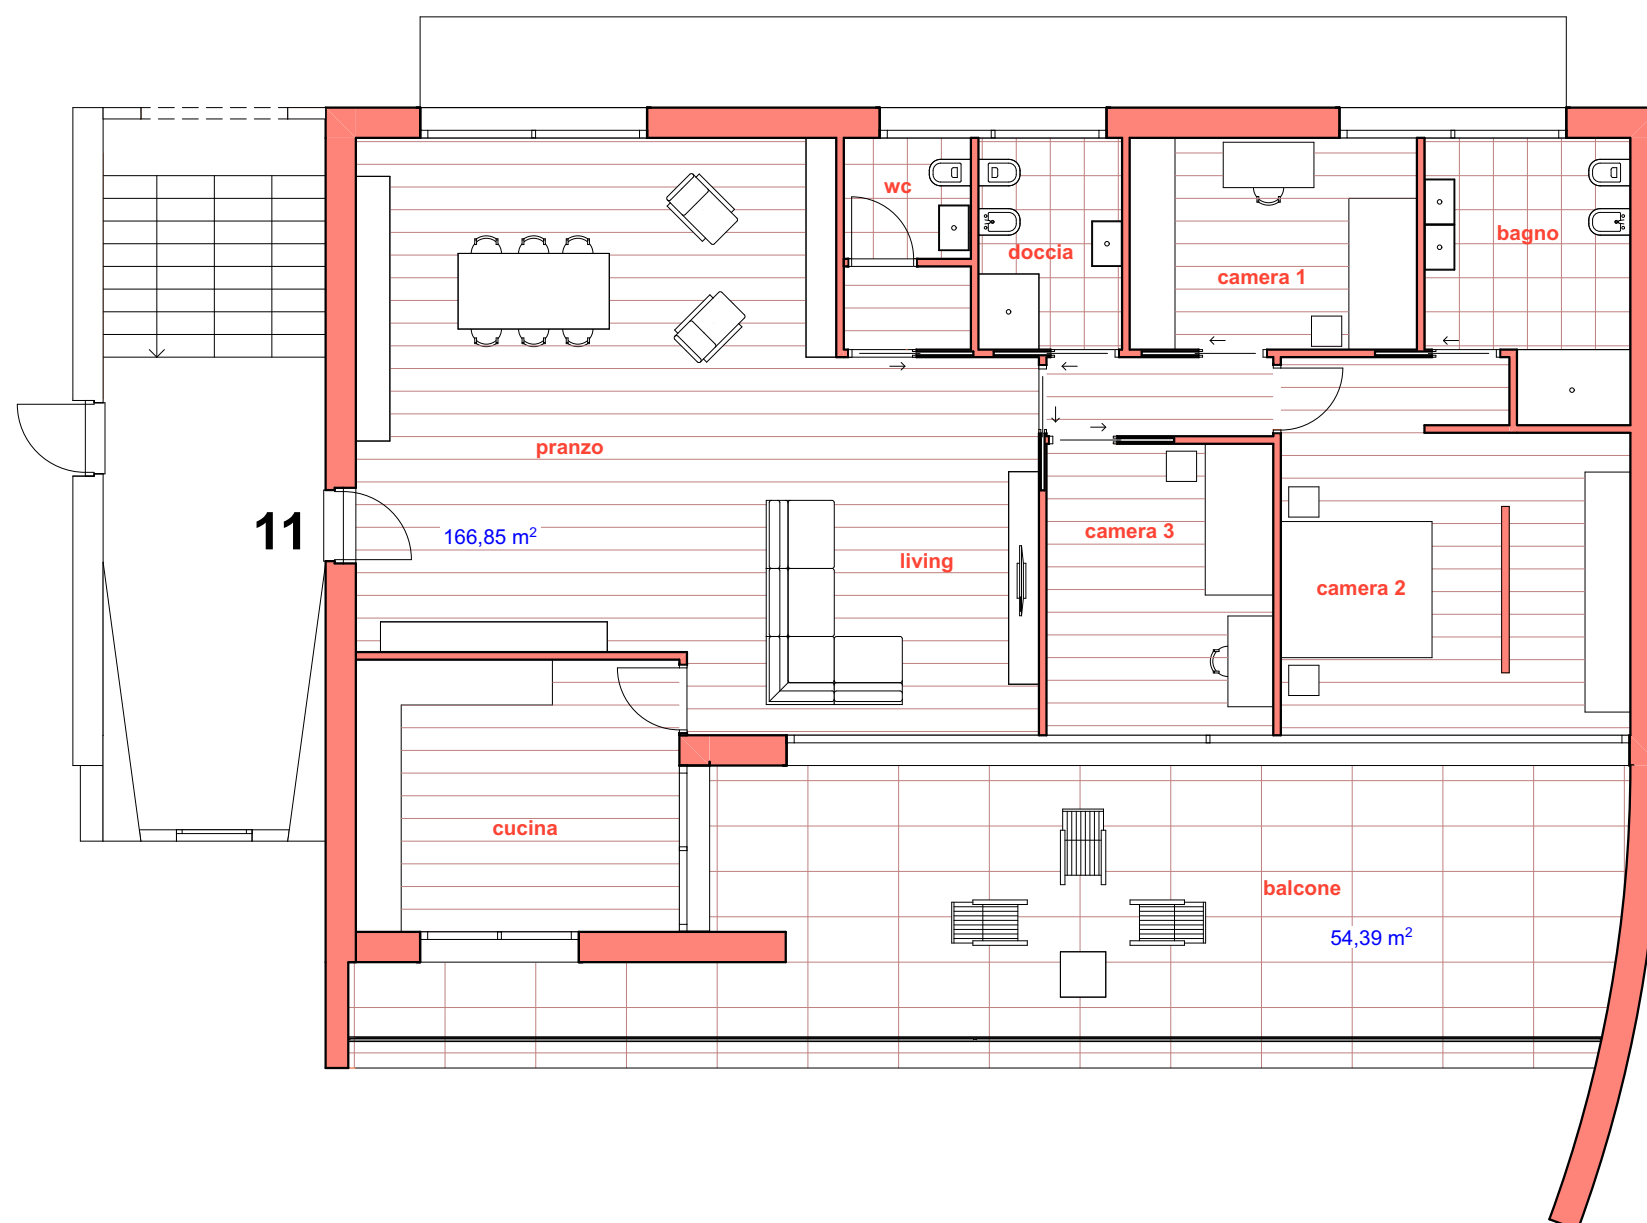

PIANO PRIMO

Appartamento n. 11

Superficie commerciale:

Abitazione mq. 166,85

Balcone mq. 54,39

Box mq. 41,75

VARESE - VIA TASSO