


T. 0332 - 892508

www.gabricasa.it

scheda 1

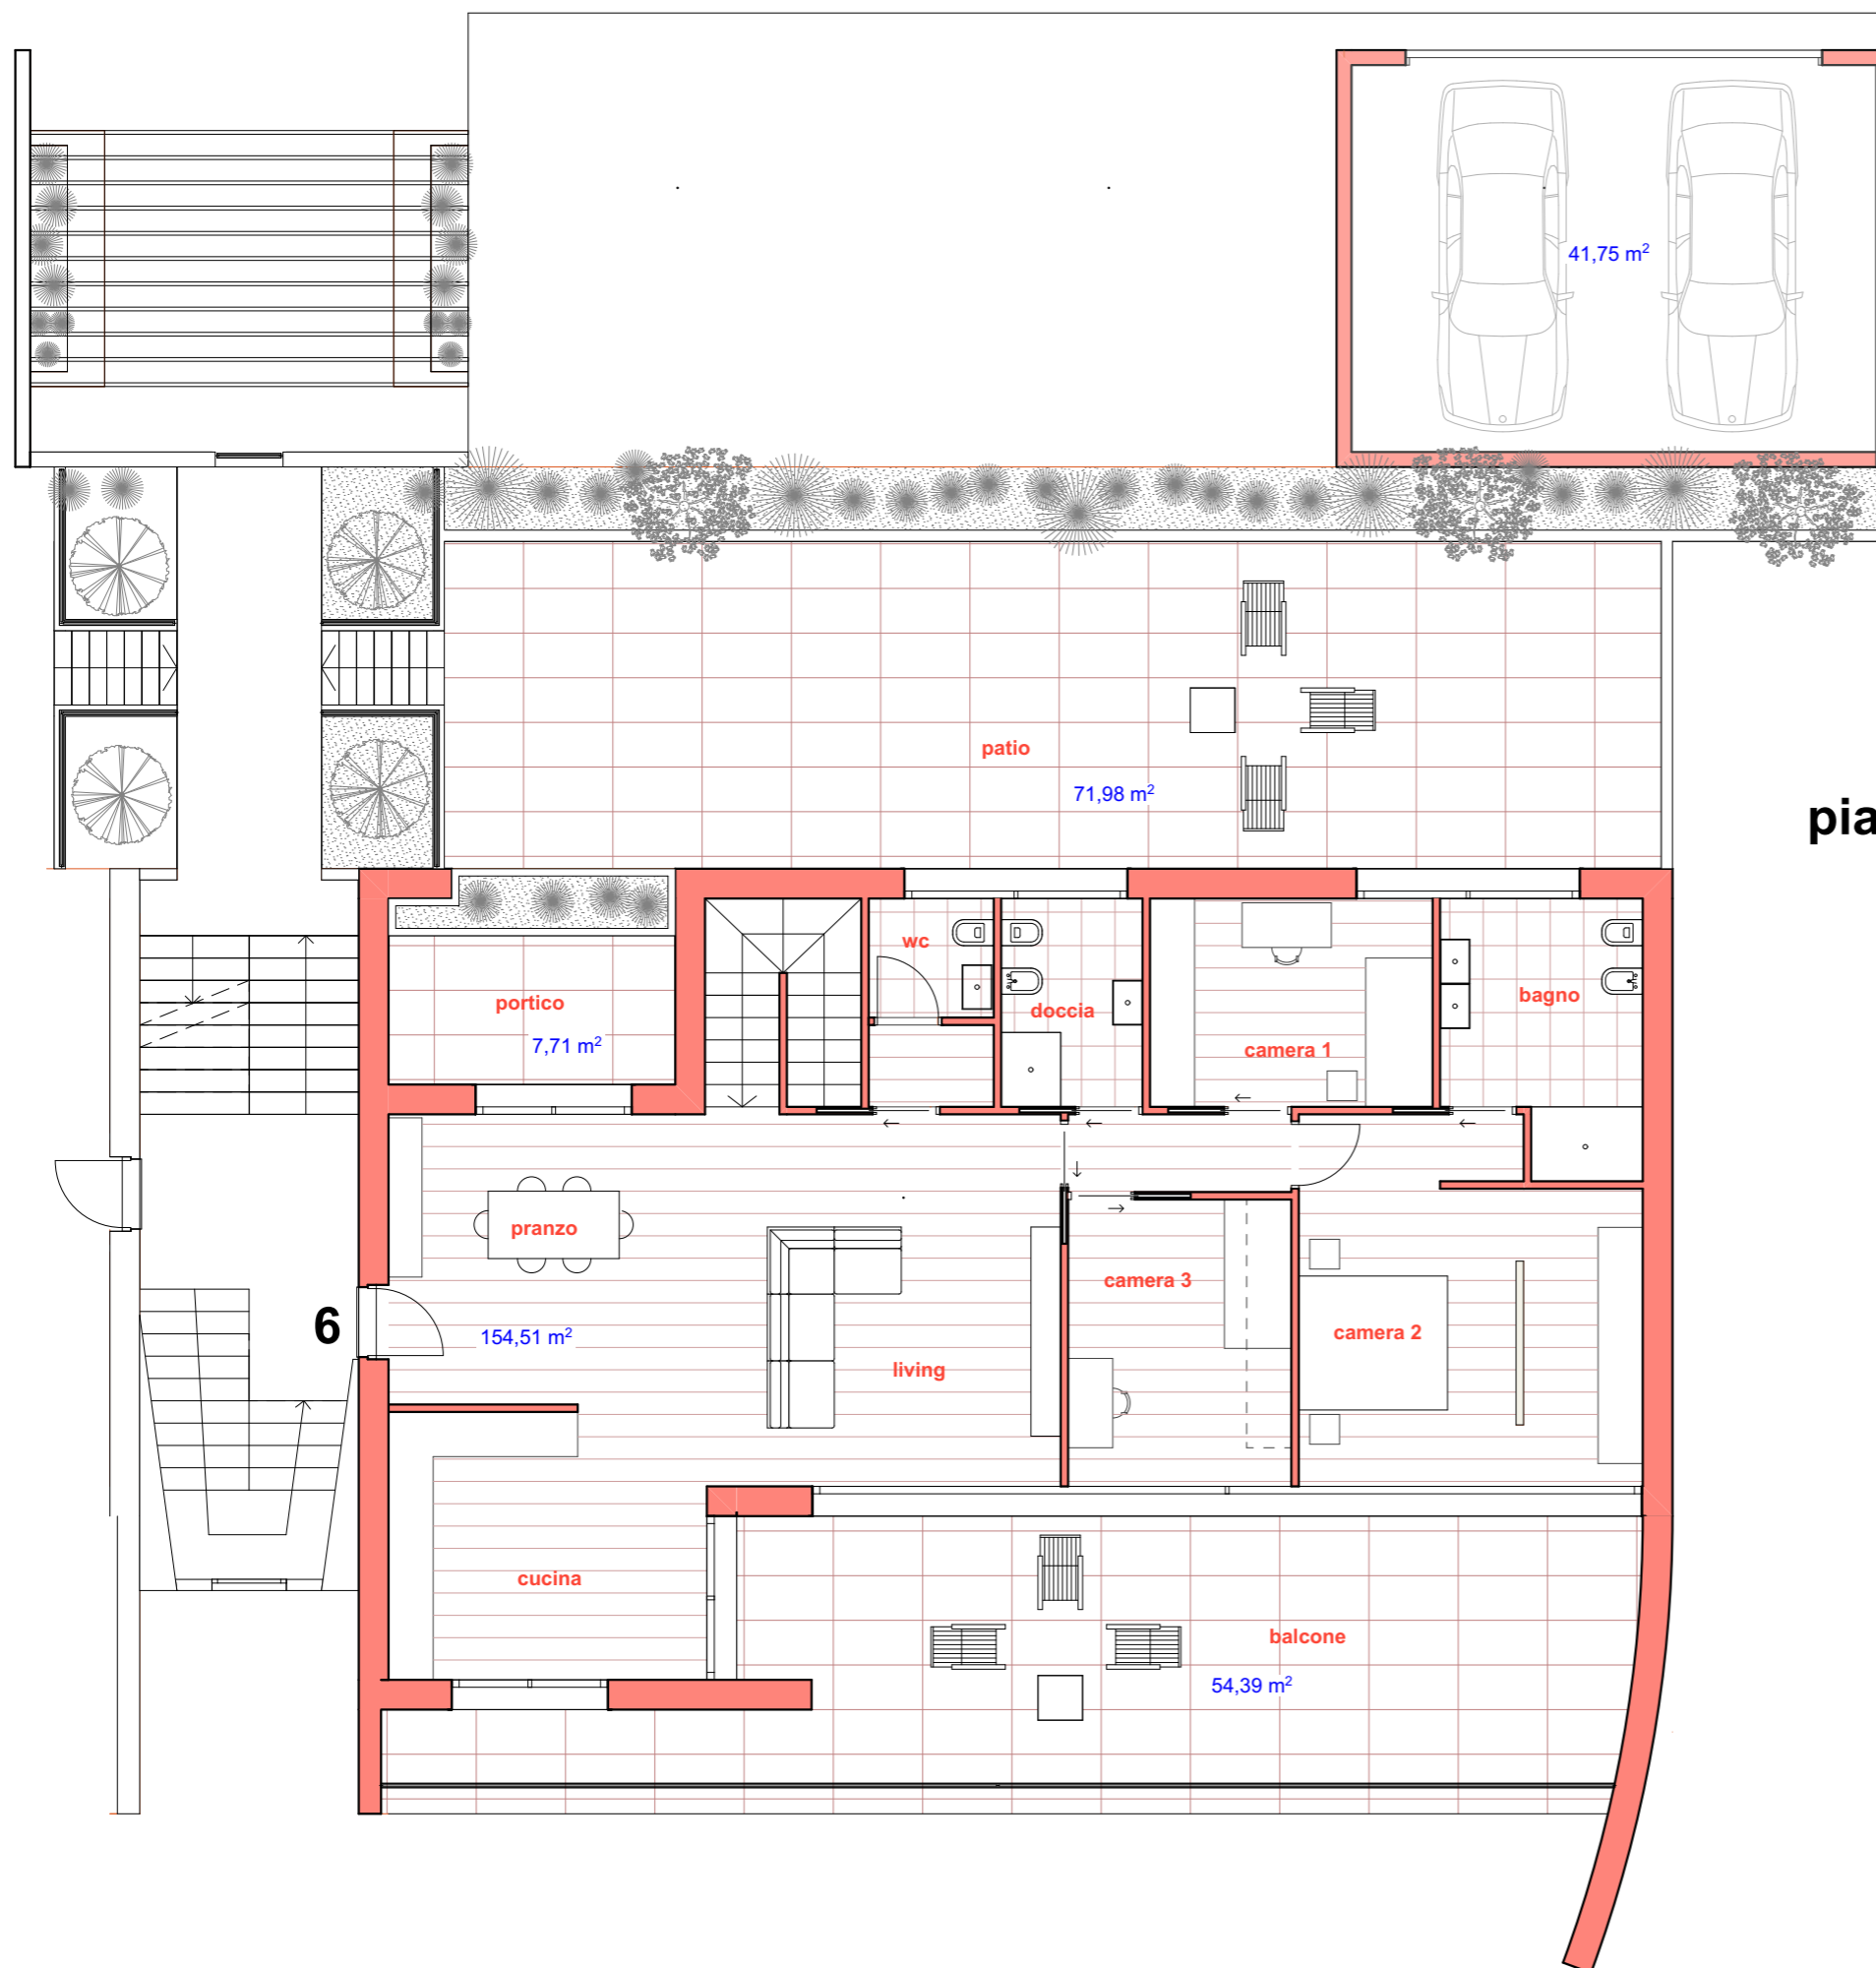

piano rialzato

PIANO RIALZATO

Appartamento n. 6

Superficie commerciale:

Abitazione mq. 154,51

Sgombero mq. 153,64

Patio-balcone mq. 126,37

Box mq. 41,75

Portico mq. 75,84

Giardino esclusivo

VARESE - VIA TASSO