



superficie commerciale abitazione mq. 85,00
superficie balcone mq. 1,40
superficie sottotetto mq. 50,00

Piano sottotetto

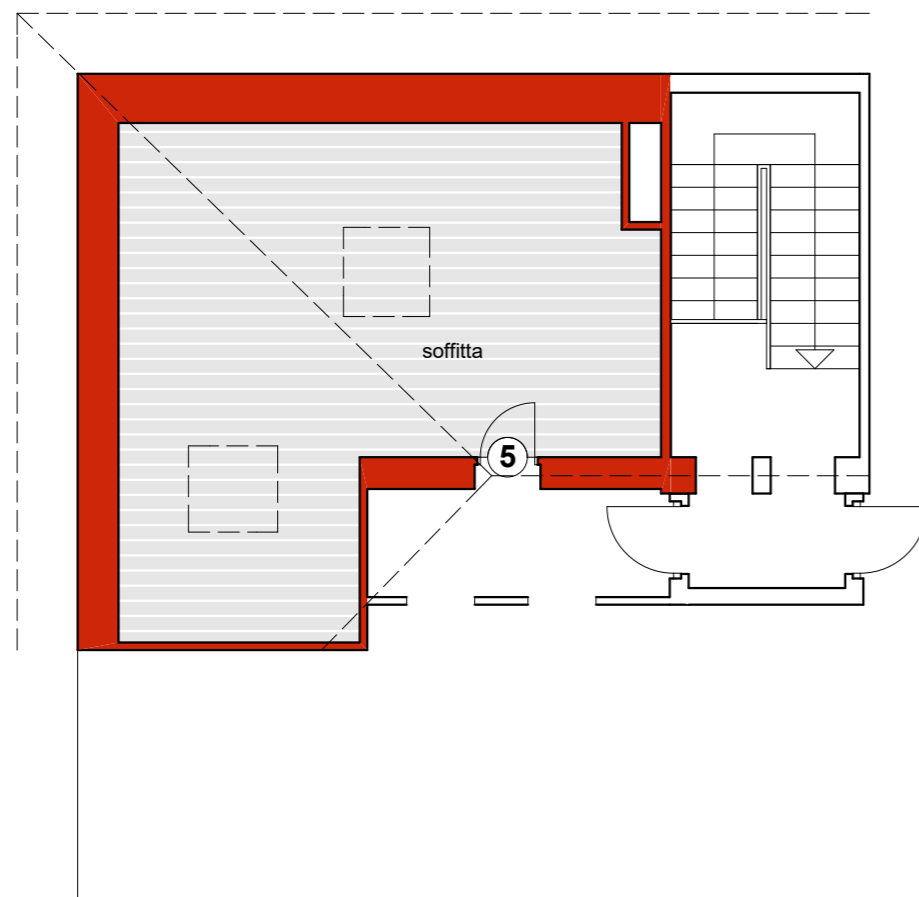

Piano secondo

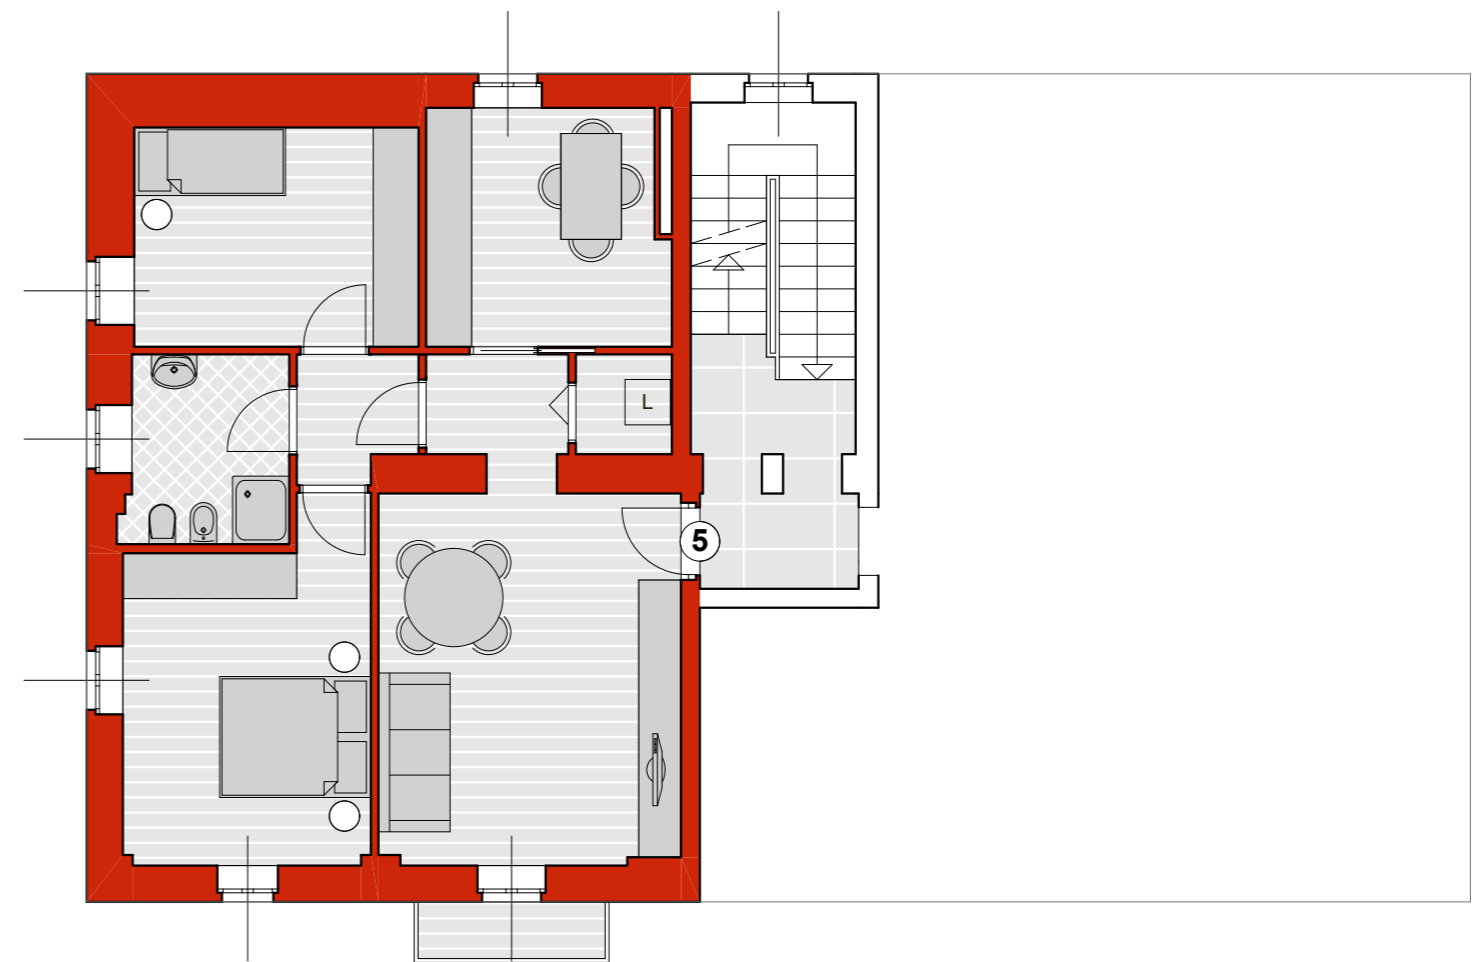

cantiere di Cadegliano Viconago
Via Monico
ABITAZIONE N. 5
PIANO SECONDO

tel. 0332 892508

www.gabricasa.it