


T. 0332 - 892508

www.gabricasa.it

scheda 1

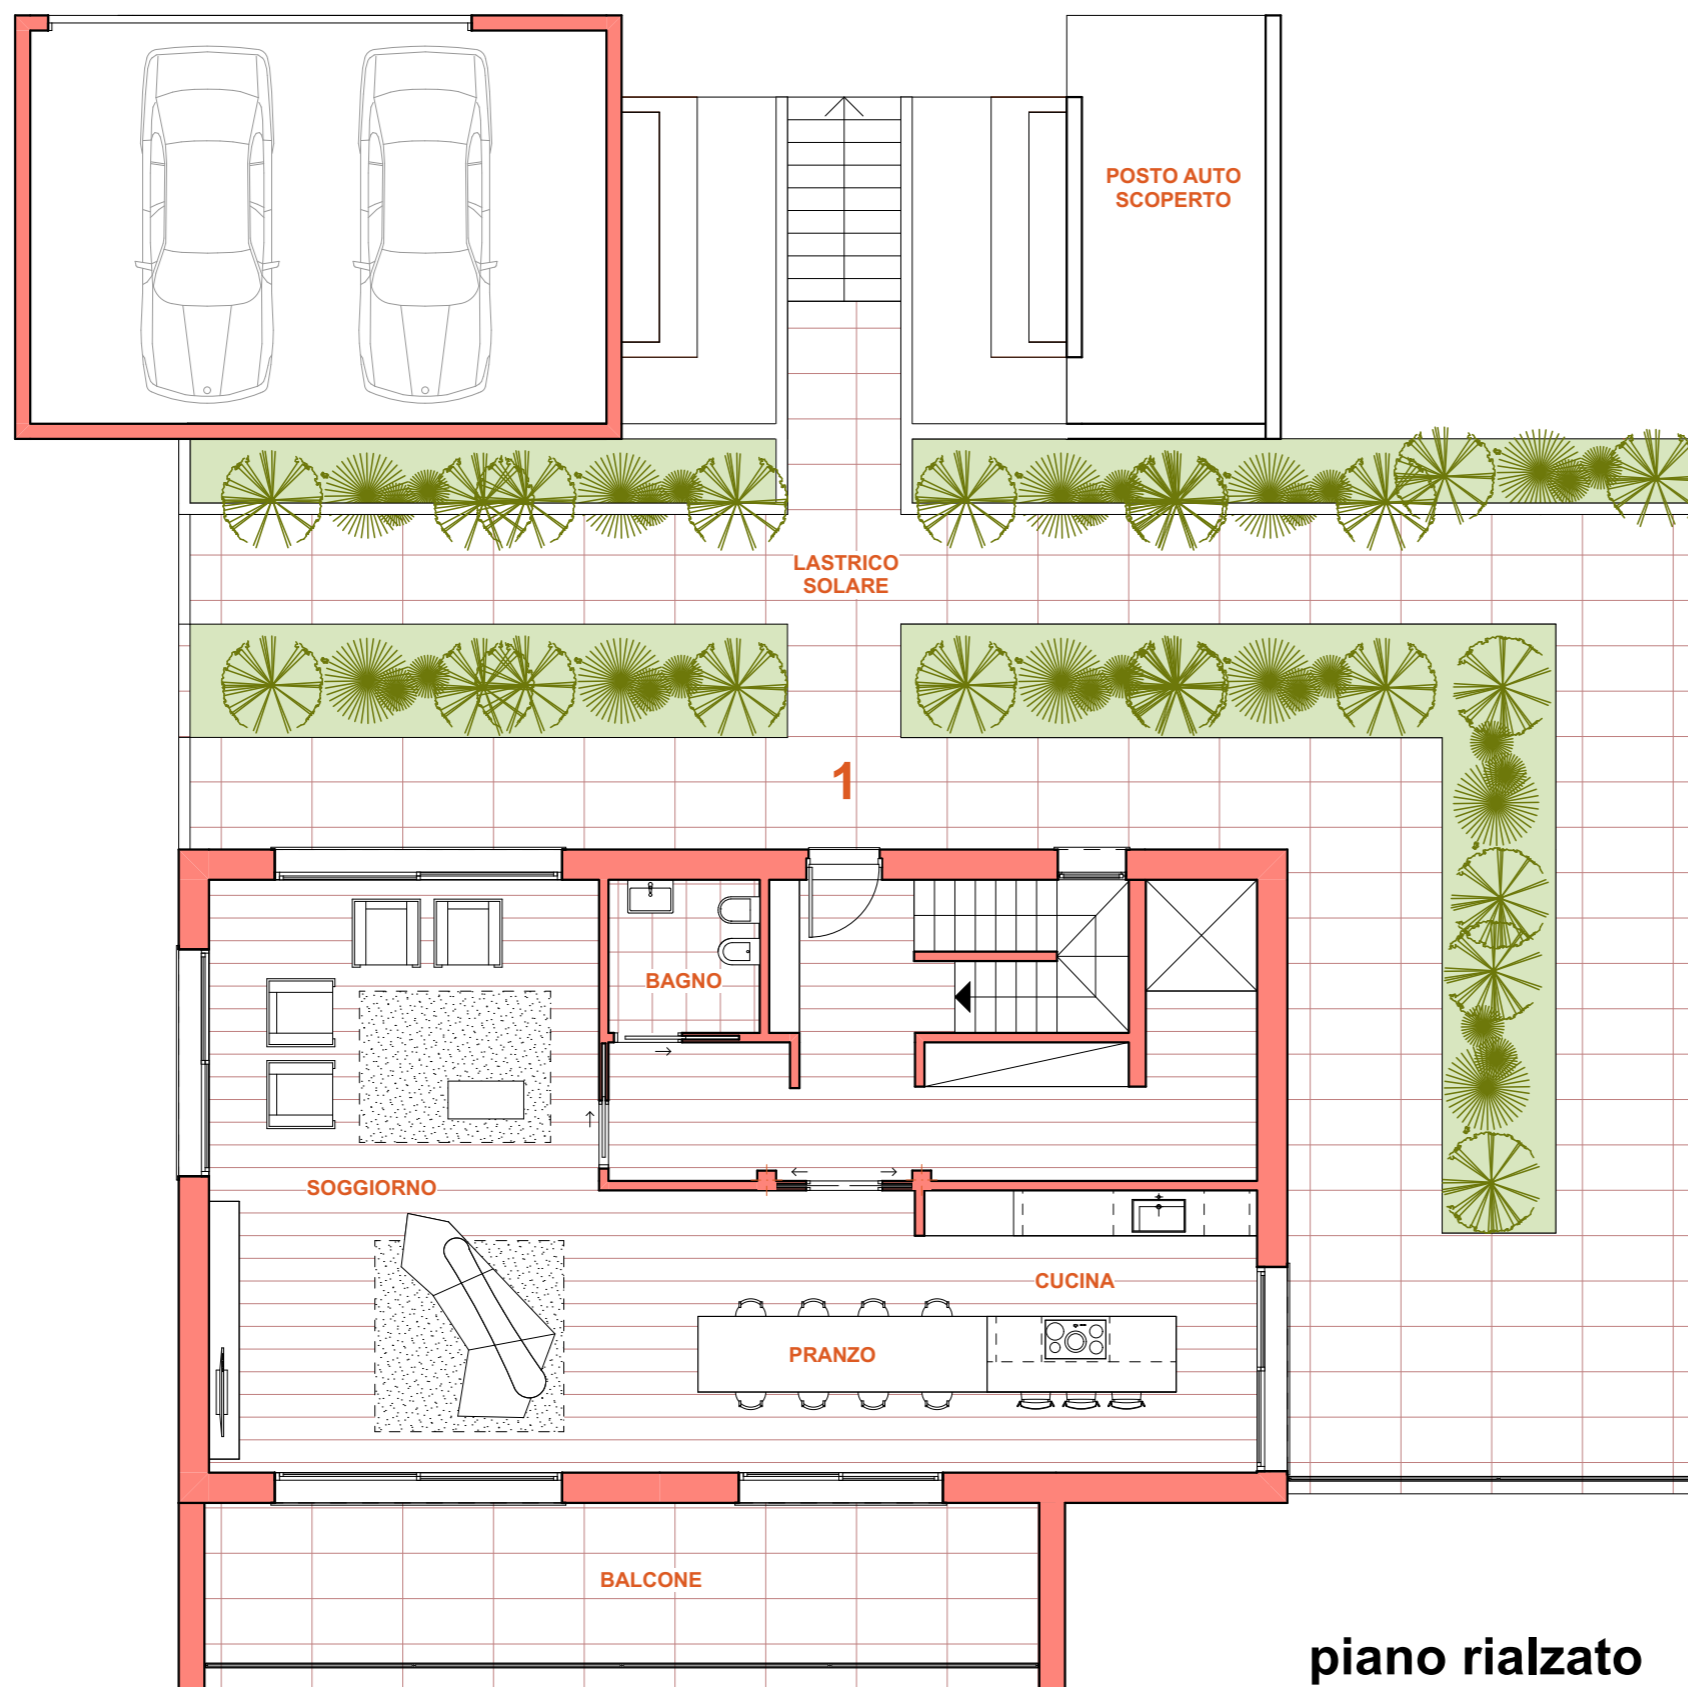

**piano rialzato**

### PIANO RIALZATO

#### Villa

Superficie commerciale:	
Abitazione	mq. 235,00
Sgombero	mq. 98,00
Balcone-Terrazzo	mq. 75,00
Box	mq. 45,00
Posti auto scoperti	mq. 14,00
Lastrico solare-patio	mq. 137,00
Portico	mq. 22,00
Giardino esclusivo	

VARESE - VIA TASSO