


via Crispi

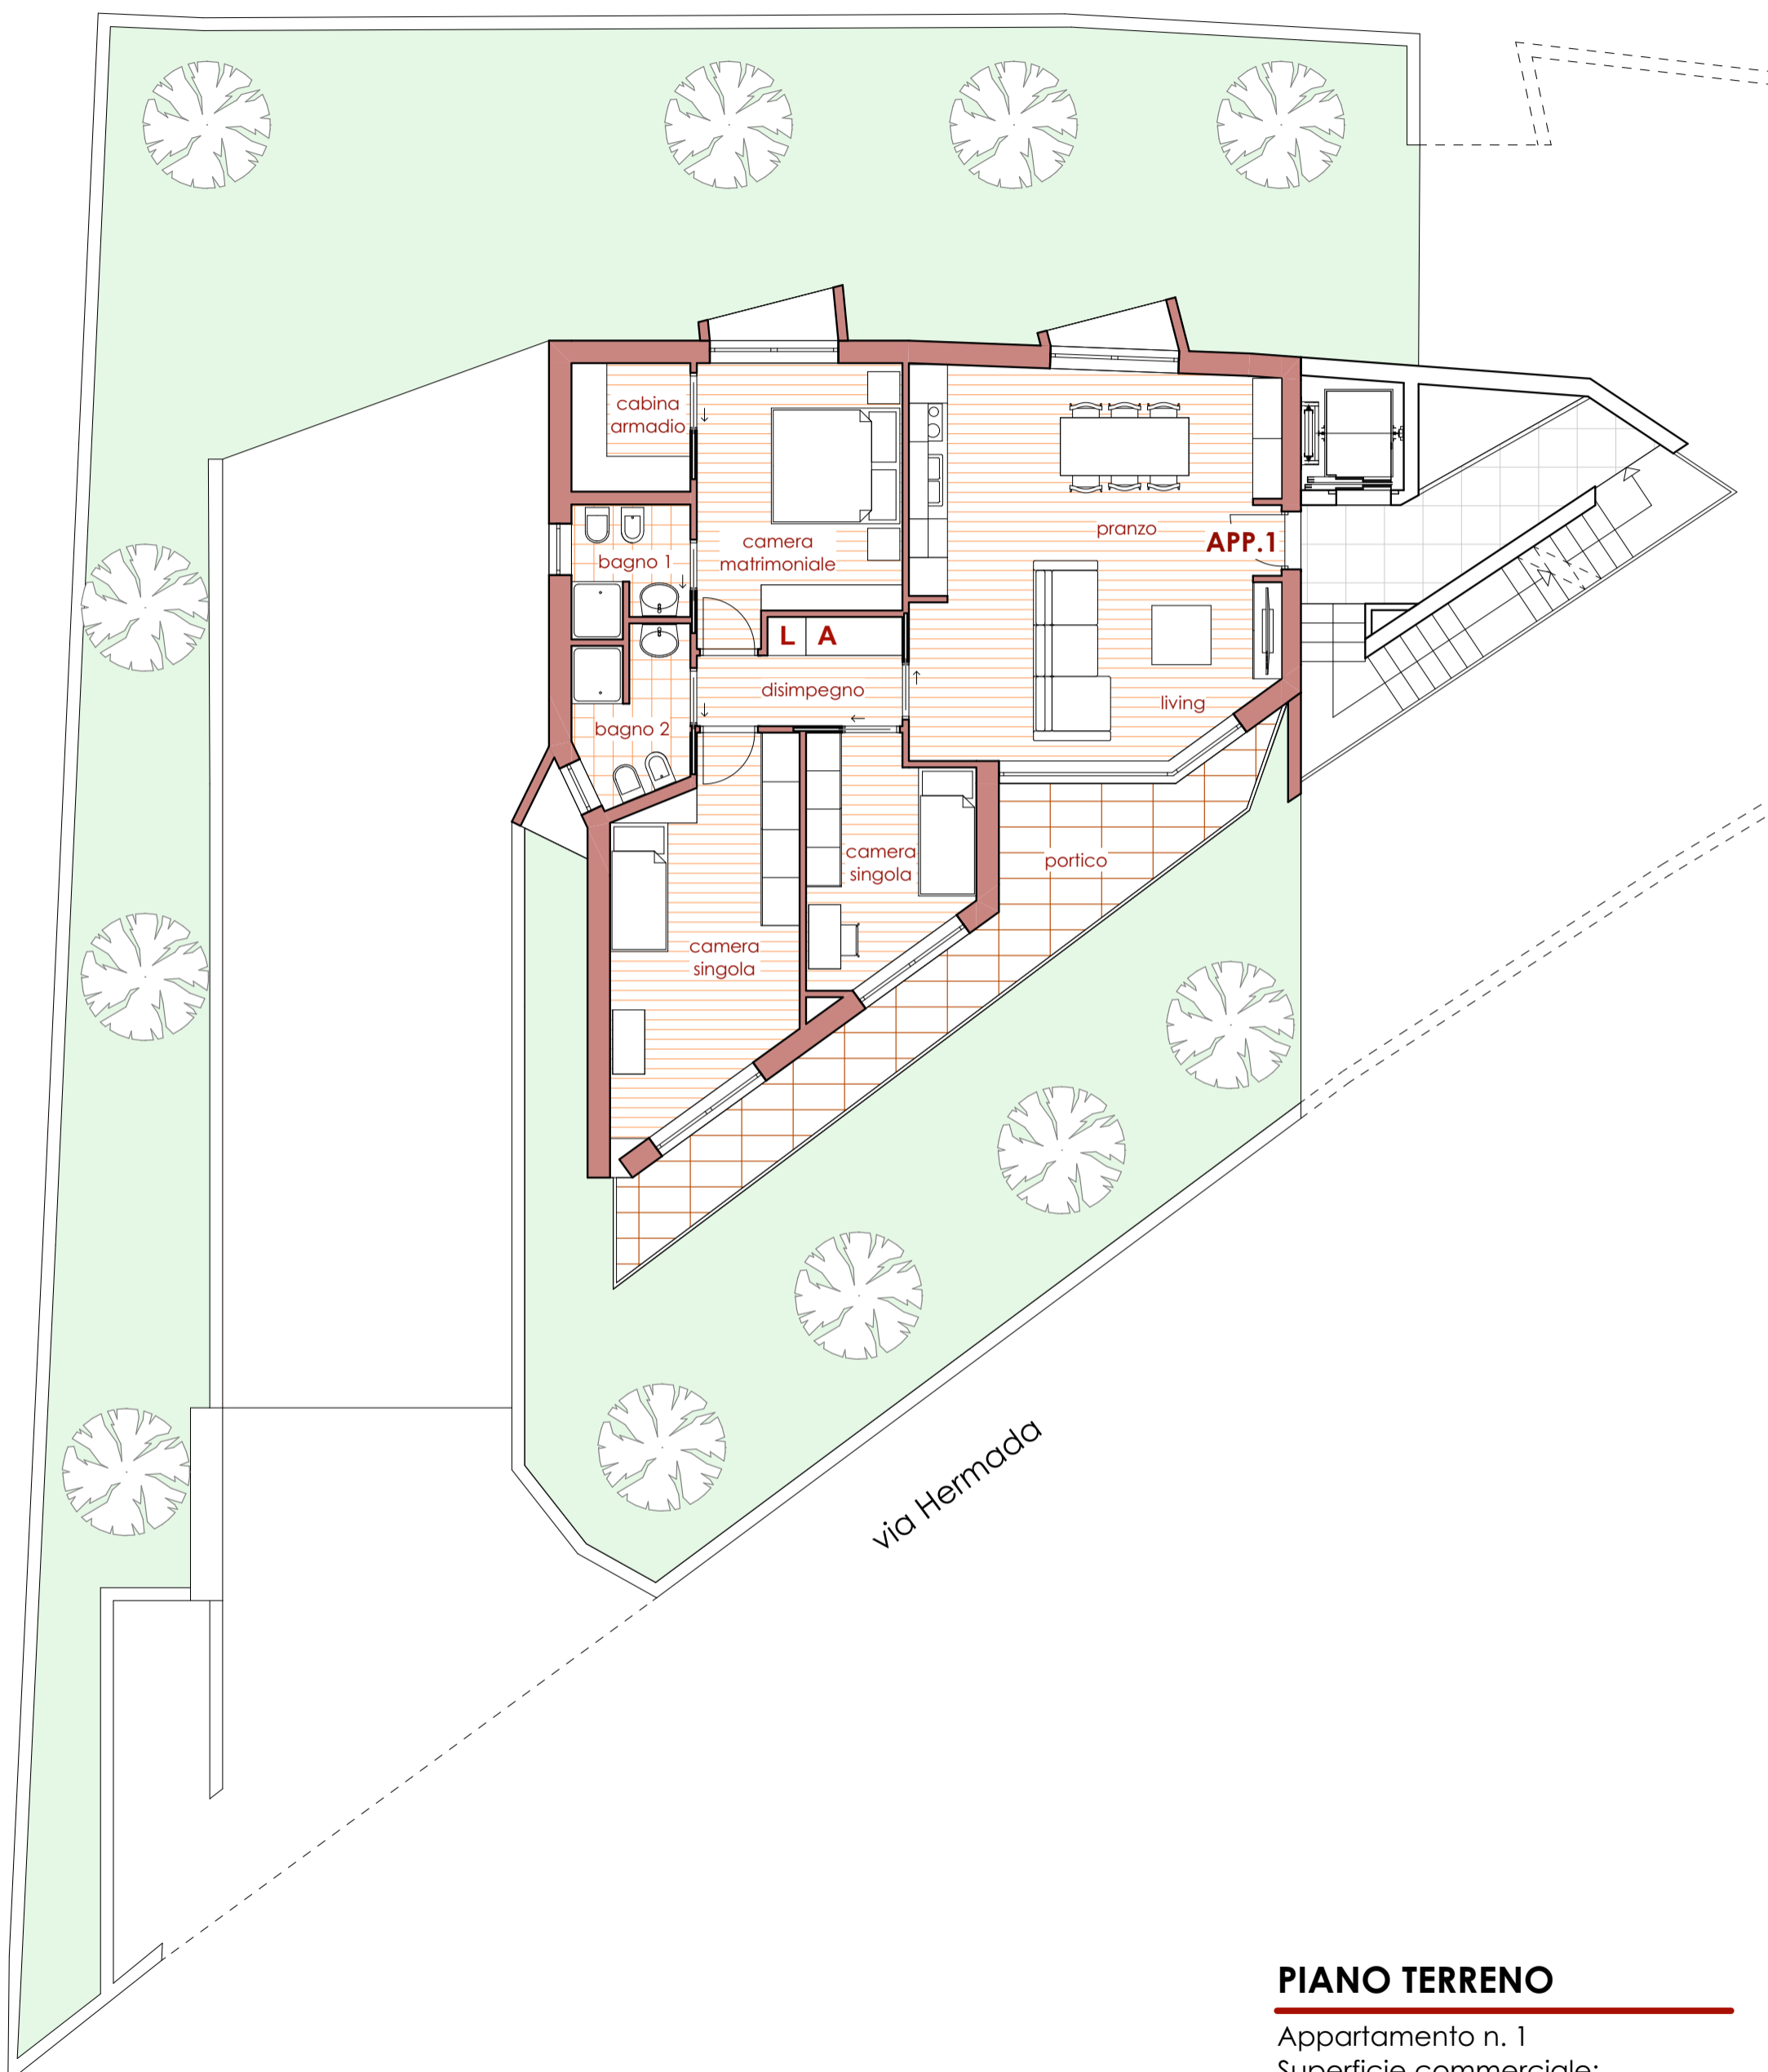

## PIANO TERRENO

Appartamento n. 1

Superficie commerciale:

Abitazione mq. 106,00

Giardino esclusivo mq. 220,00

Portico mq. 16,00

VARESE - VIA CRISPI/VIA HERMADA