


T. 0332 - 892508

www.gabricasa.it

via Crispi

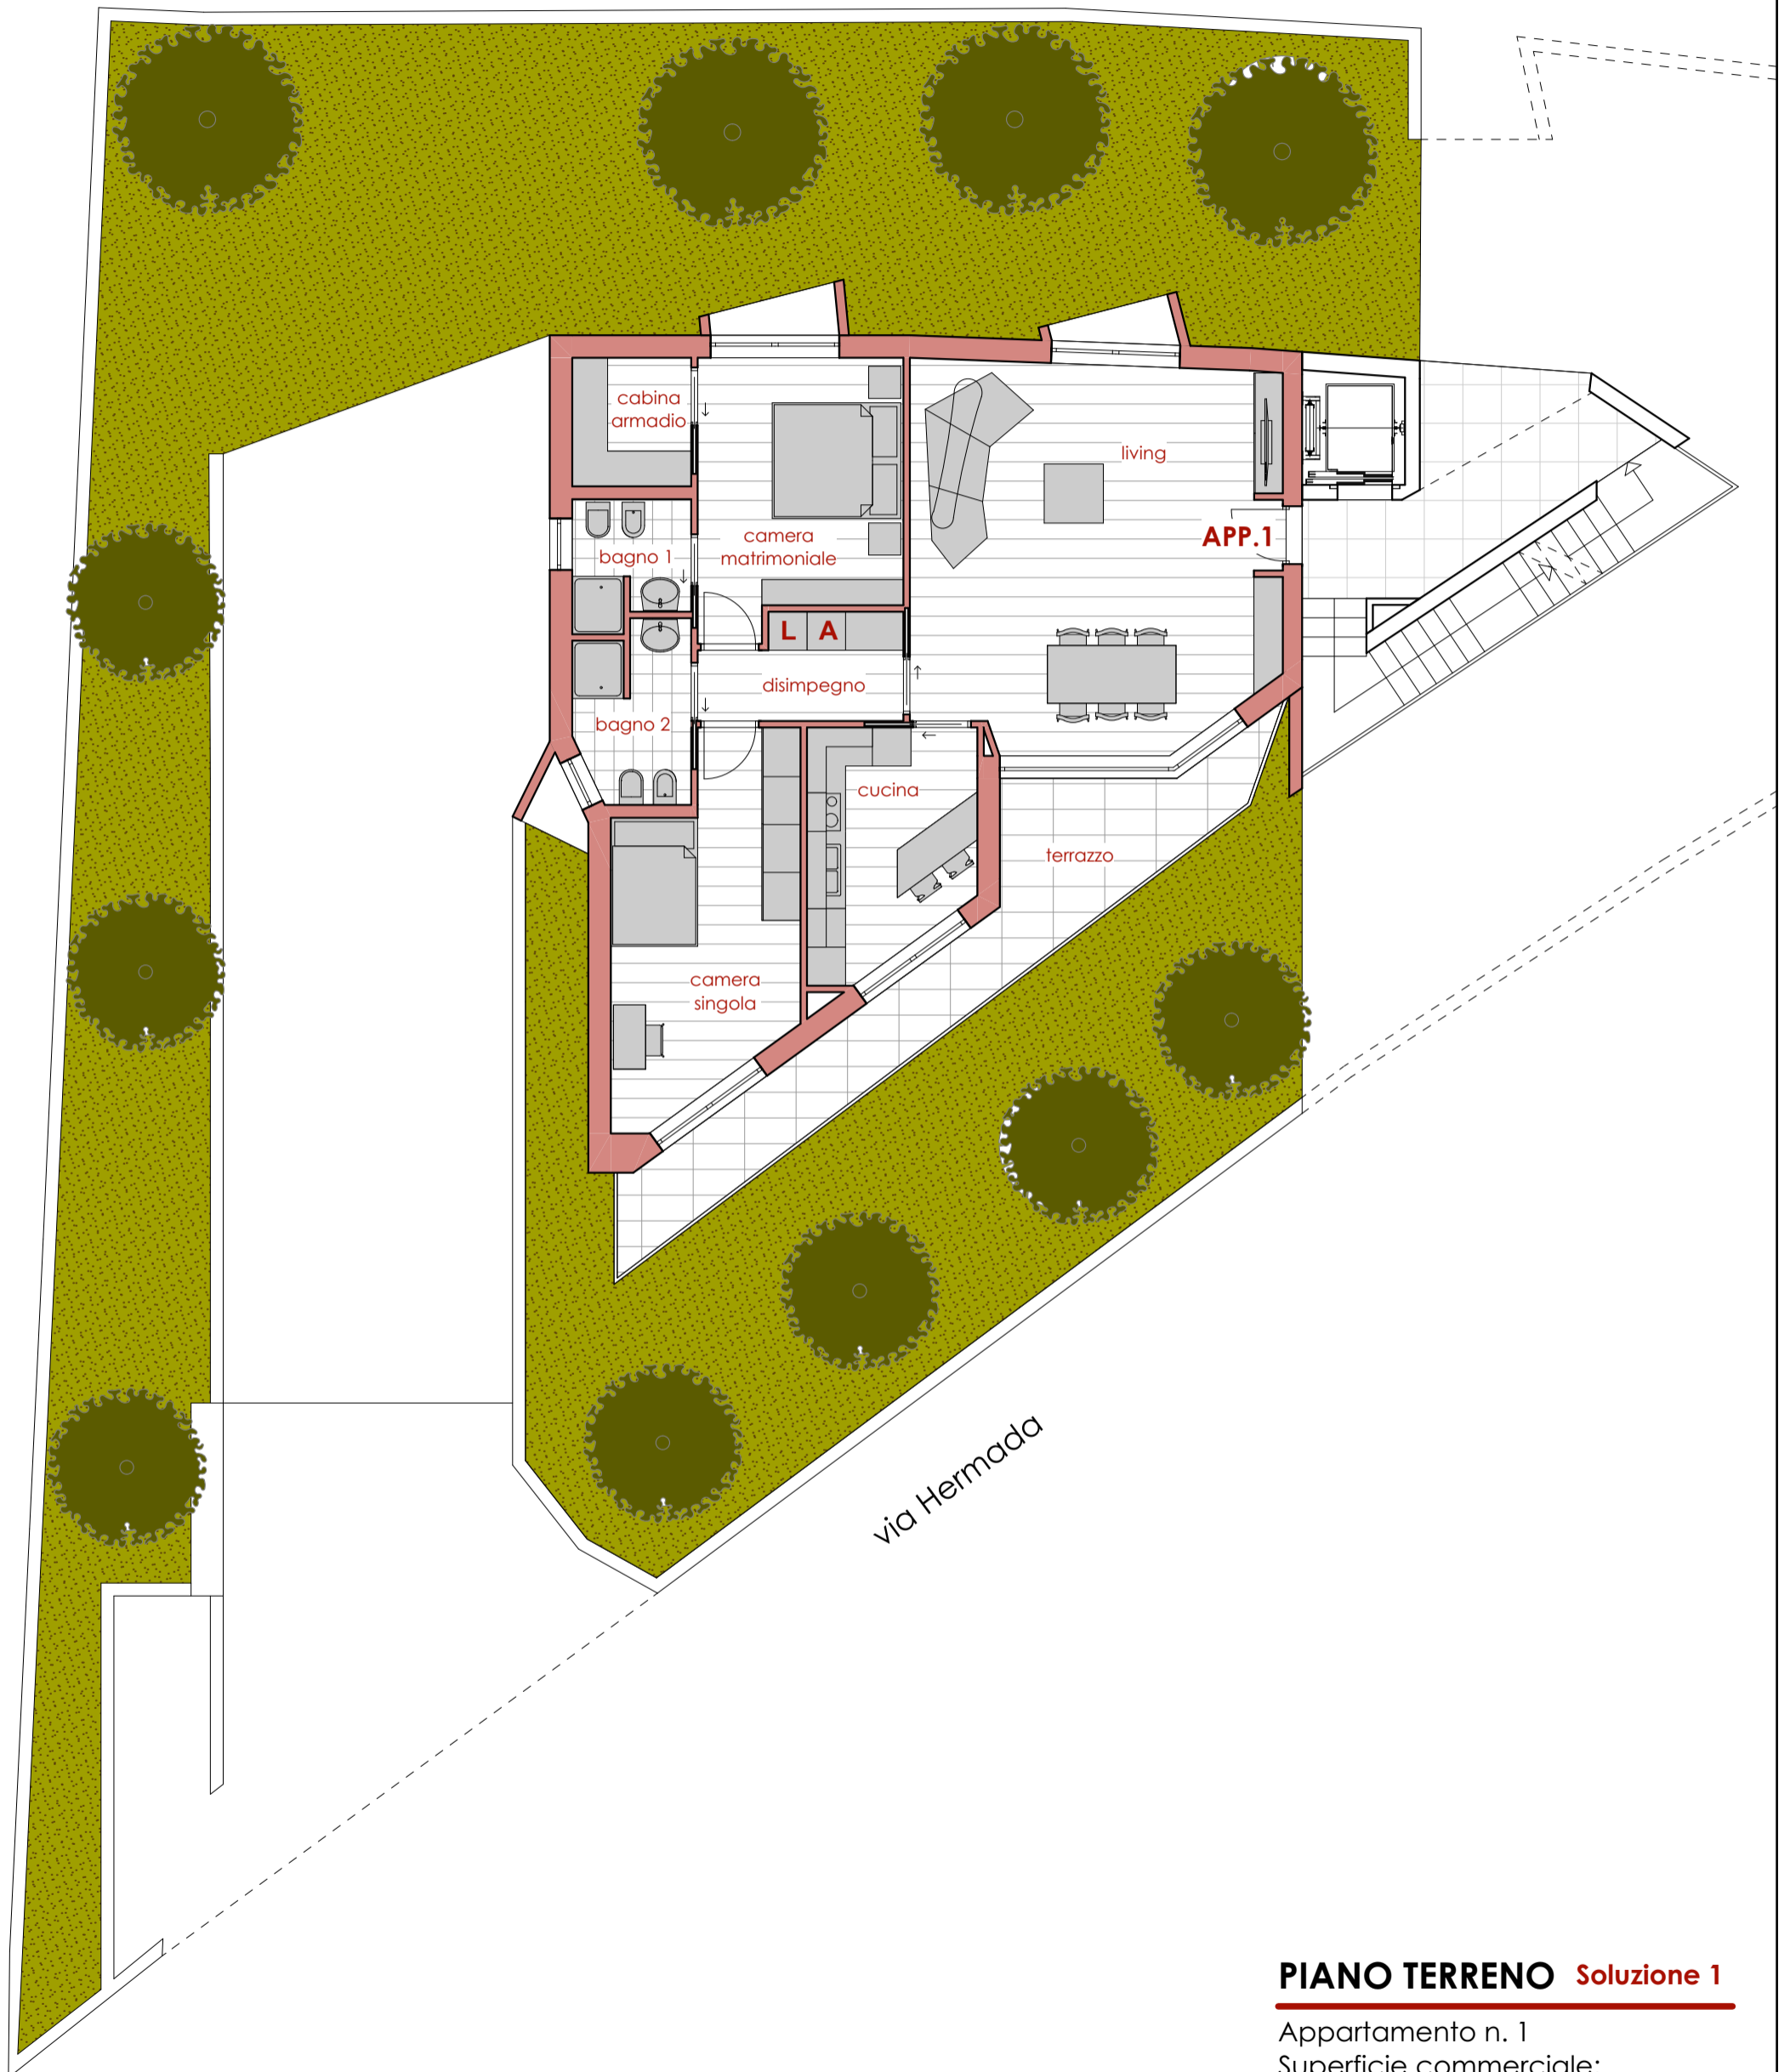

PIANO TERRENO *Soluzione 1*

Appartamento n. 1

Superficie commerciale:

Abitazione mq. 106,00

Giardino esclusivo mq. 220,00

Terrazzo mq. 16,00

VARESE - VIA CRISPI/VIA HERMADA